


PROPIETARIO
ALFONSO CASTILLO

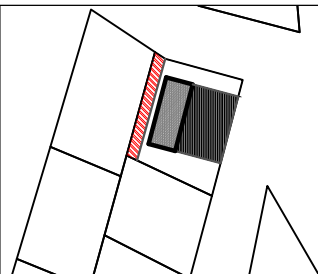

UBICACIÓN
DEPART: LIMA
PROV: LIMA
DISTRITO: VMT
BARRIO: COMITÉ
AMPLIACIÓN
5 SUR
MZ: M
LOTE: 1

PROYECTO
VIVIENDA UNIFAMILIAR

ESPECIALIDAD
ARQUITECTURA

PLANO
PLANTAS


PROYECTISTA - DIBUJANTE
EDER CHIROQUE

PROFESIONAL


ESCALA
1/50

FECHA
JUN 2013

LÁMINA
A-01

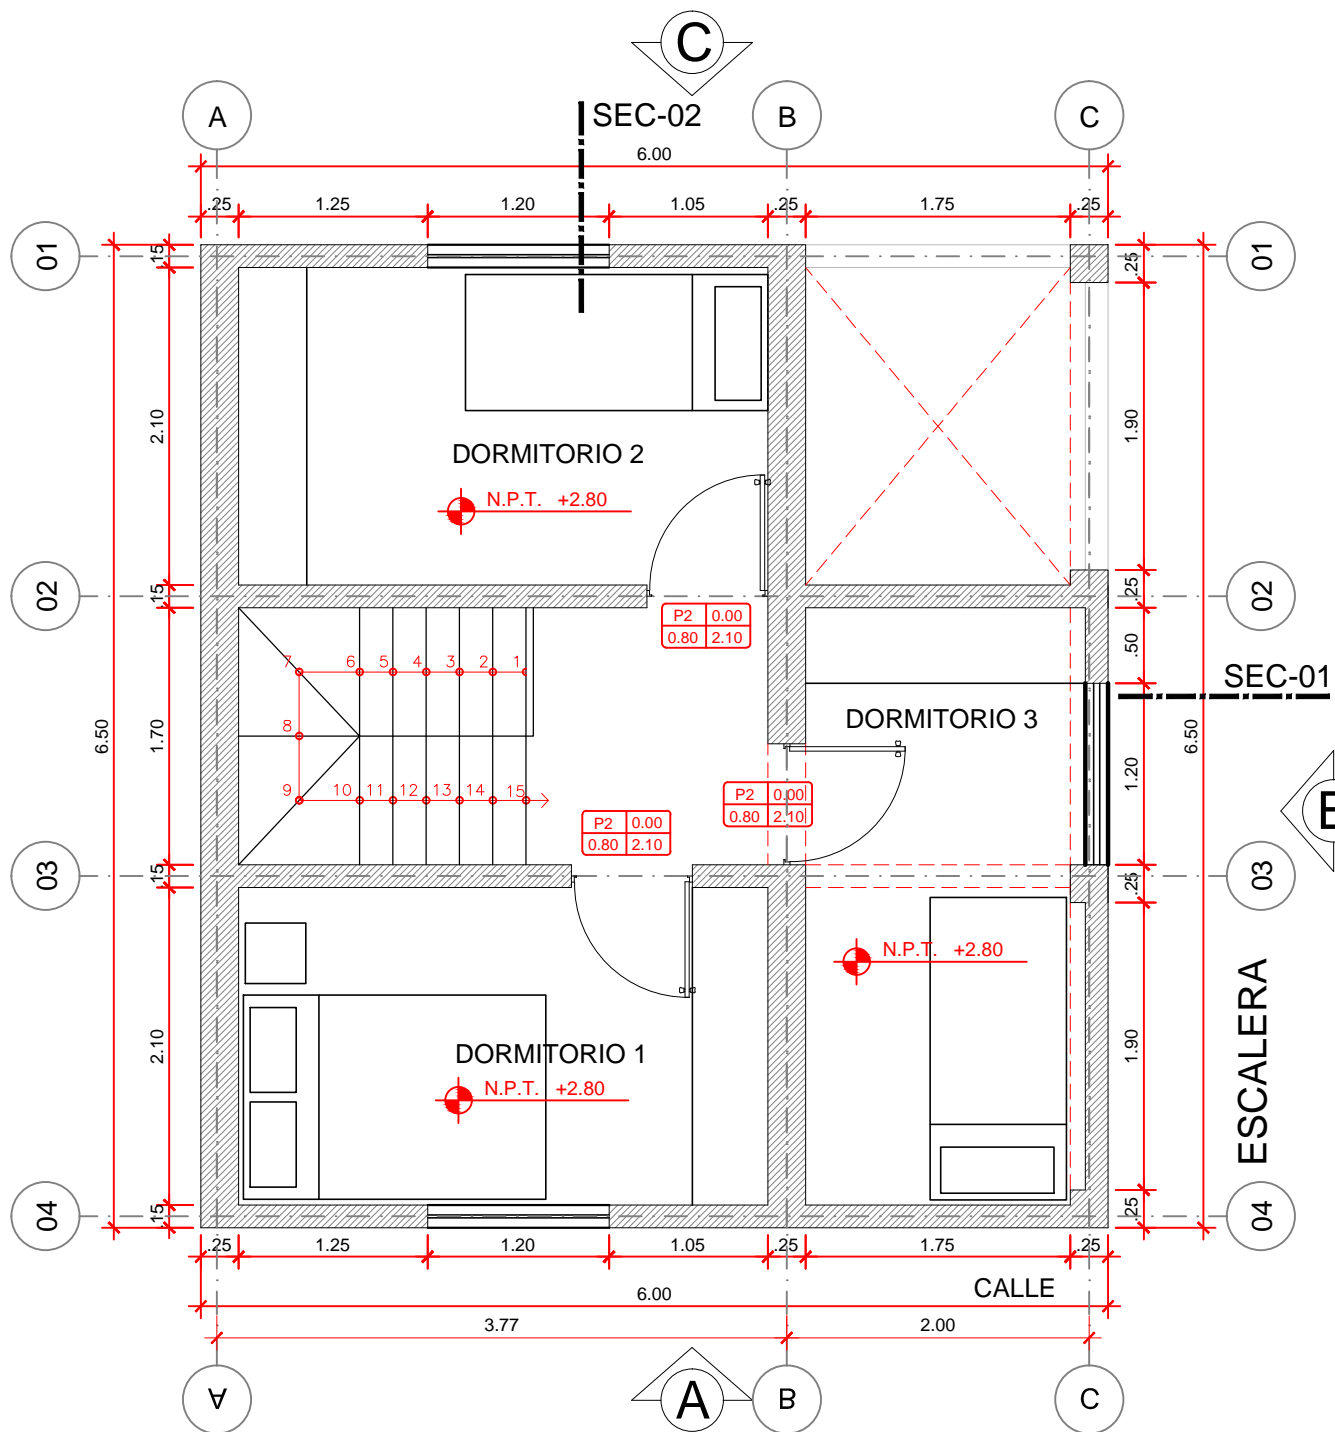

PLANTA NIVEL +2.80
ESC : 1/50

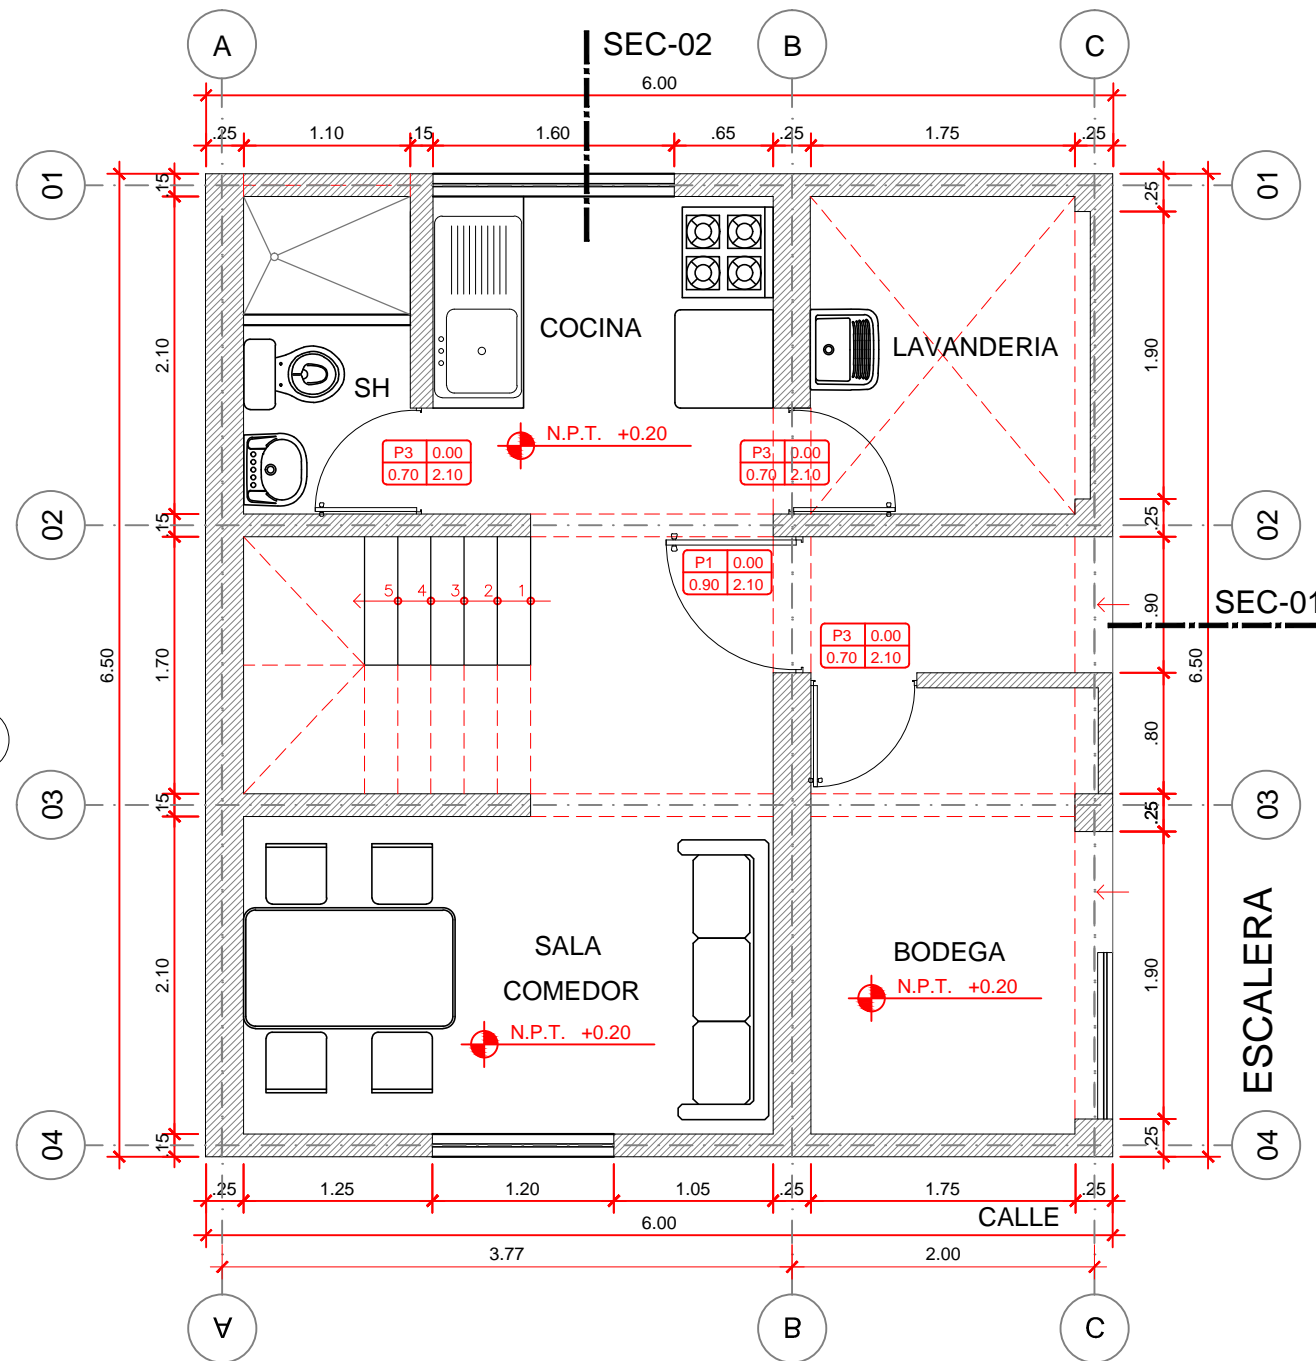

PLANTA NIVEL +0.20
ESC : 1/50